

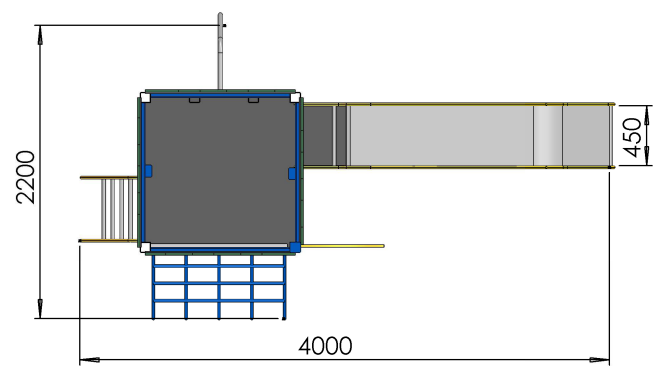
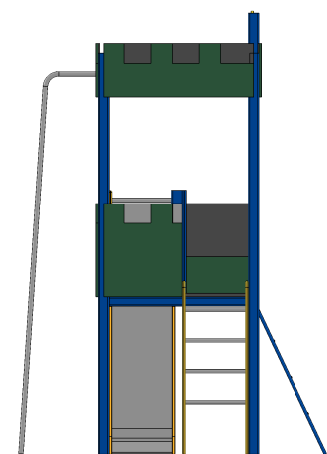
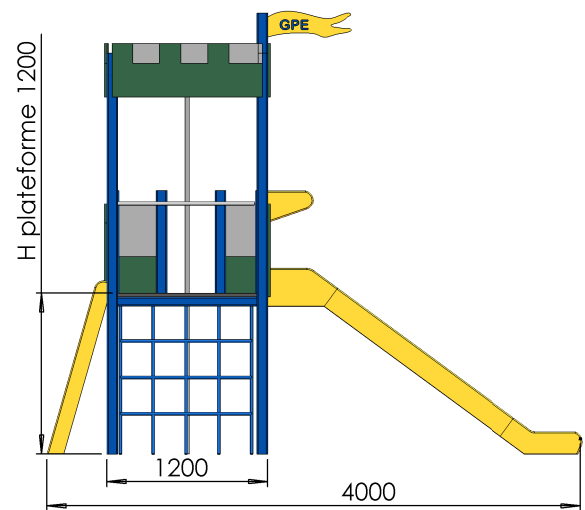


 M. GREZE	ECHELLE 1:20	TITRE: E519-12 chateau 1m20
	DIMENSIONS : mm	
	Dessinateur : M. ROUSSEAU Concepteur : M. ROUSSEAU	
Z.A. Laprade 46 avenue Louis Pasteur 43700 ST GERMAIN LAPRADE Tél : 04.71.03.68.02 Tél : 04.71.08.71.86	Reproduction interdite sous peine de poursuites La société GPE reste propriétaire des dessins et modèles	A3H
<small>CREATION : lundi 2 juin 2014 09:19:26</small> <small>IMPRESSION : mardi 20 juin 2017</small>		

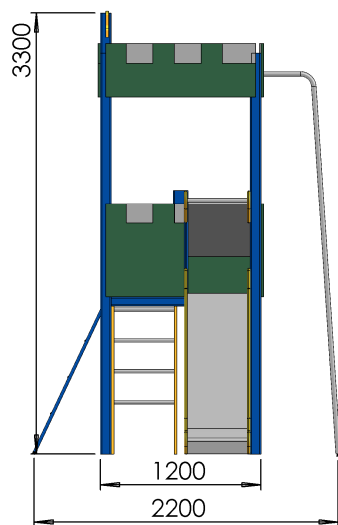


 M. GREZE	ECHELLE 1:40 DIMENSIONS : mm Dessinateur : M. ROUSSEAU Concepteur : M. ROUSSEAU	TITRE: E519-12 chateau 1m20
	Z.A. Laprade 46 avenue Louis Pasteur 43700 ST GERMAIN LAPRADE Tél : 04.71.03.68.02 Tél : 04.71.08.71.86	Reproduction interdite sous peine de poursuites La société GPE reste propriétaire des dessins et modèles CREATION : lundi 2 juin 2014 09:19:26 IMPRESSION : mardi 20 juin 2017

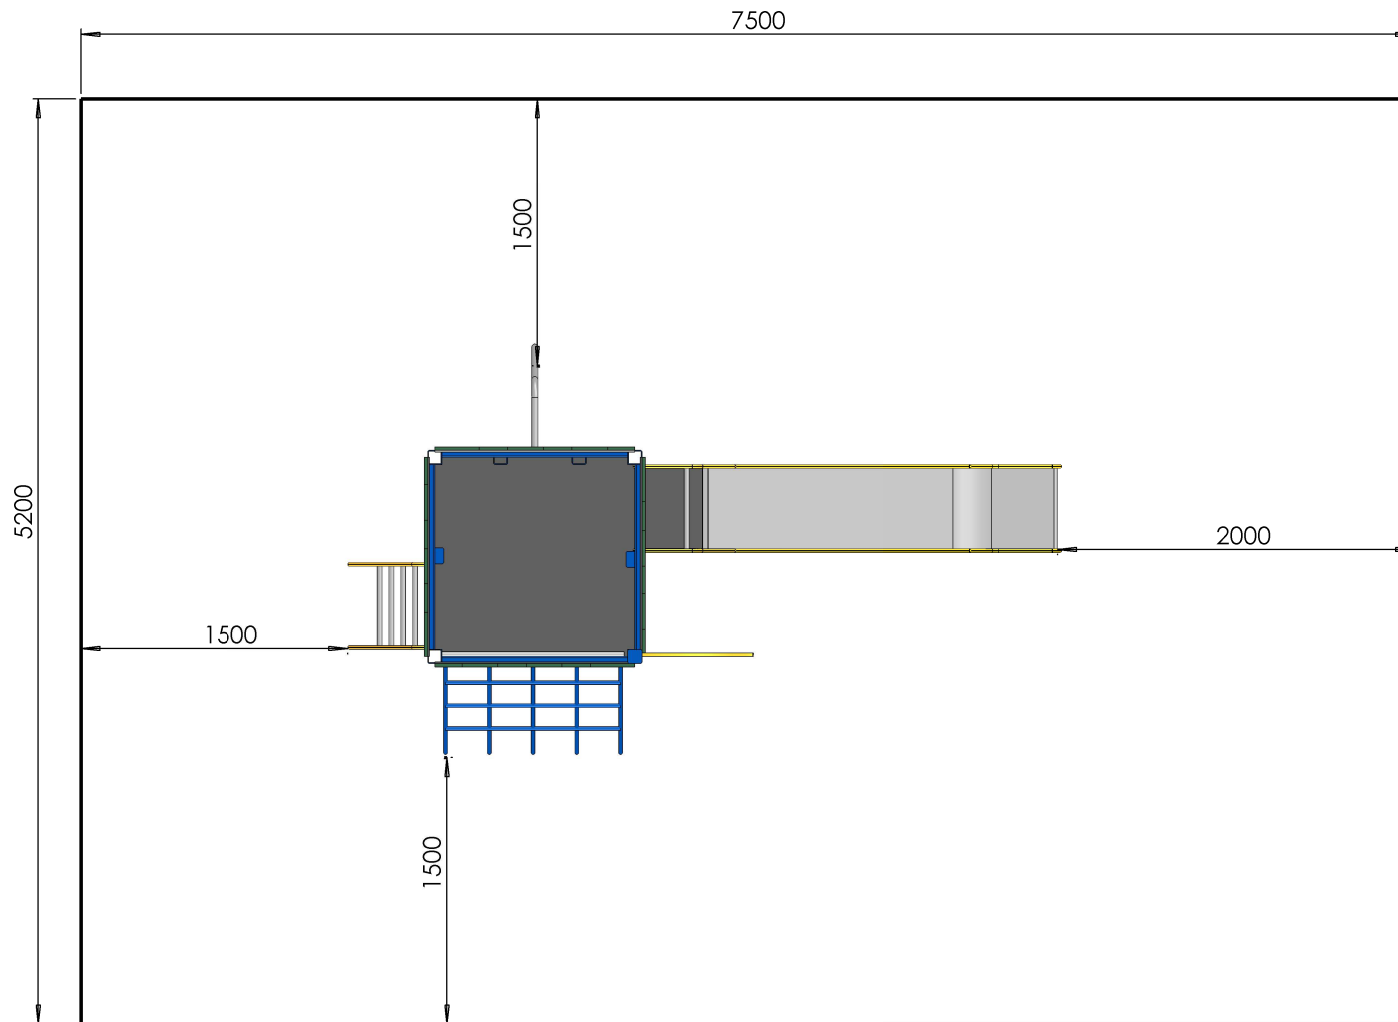

zone de chute
39m²
HIC < 1.2M

<p>M. GREZE</p>	<p>ECHELLE 1:30</p>	<p>TITRE:</p> <p>E519-12 chateau 1m20</p>	
	<p>DIMENSIONS : mm</p>		
	<p>Dessinateur : M. ROUSSEAU</p> <p>Concepteur : M. ROUSSEAU</p>		
<p>Z.A. Laprade 46 avenue Louis Pasteur 43700 ST GERMAIN LAPRADE</p> <p>Tél : 04.71.03.68.02 Tél : 04.71.08.71.86</p>		<p>Reproduction interdite sous peine de poursuites La société GPE reste propriétaire des dessins et modèles</p>	<p>A3H</p>
		<p>CREATION : lundi 2 juin 2014 09:19:26 IMPRESSION : mardi 20 juin 2017</p>	

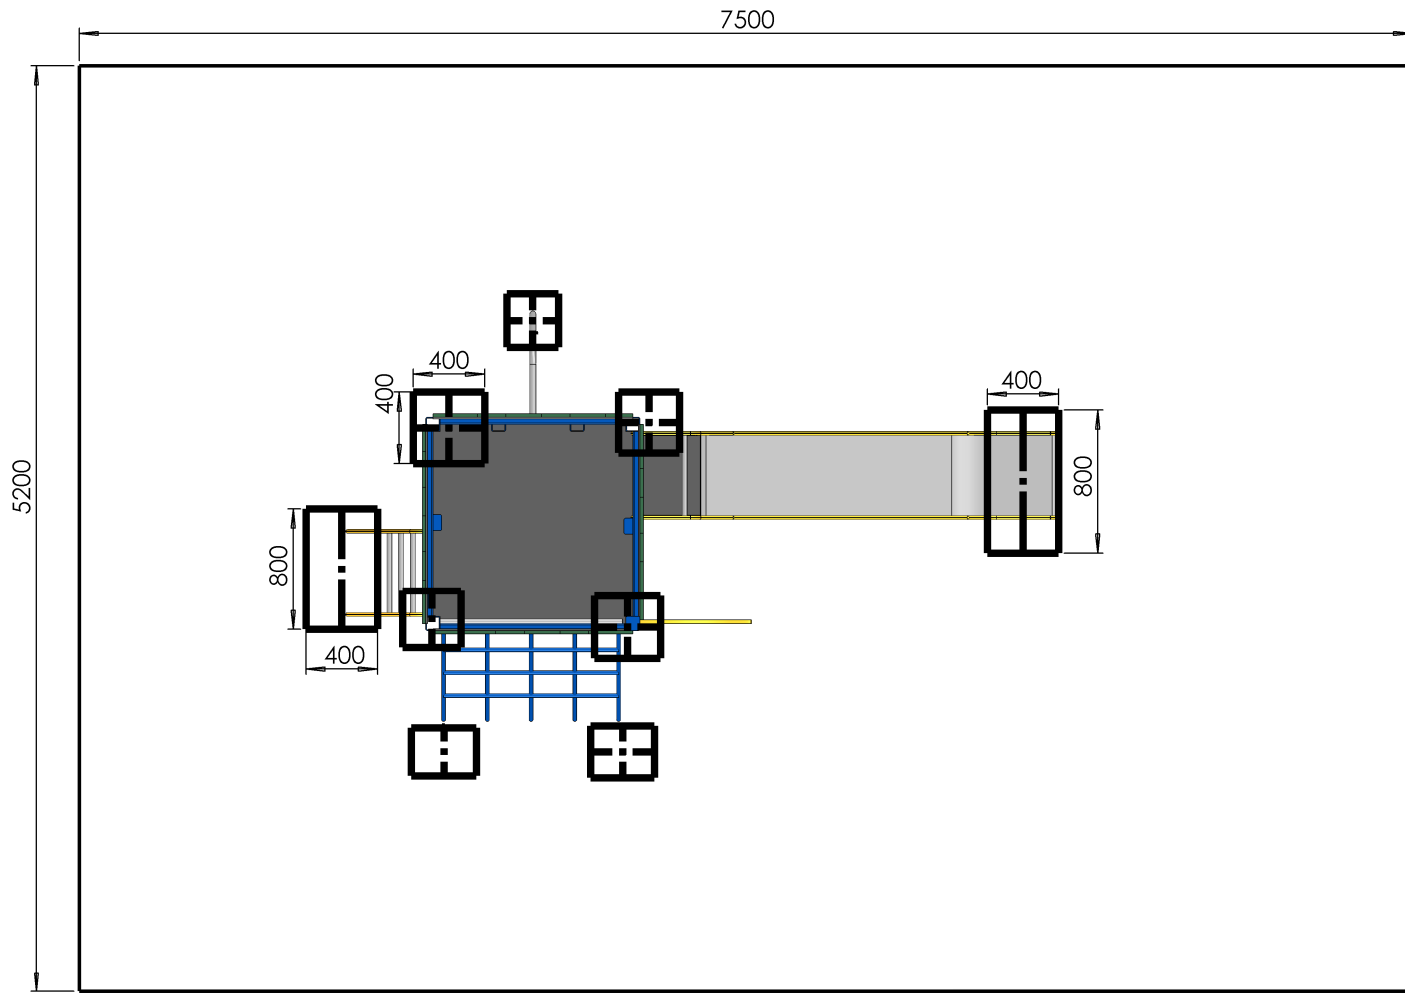

zone de chute
39m²
HIC < 1.2M

	ECHELLE 1:30	TITRE:
	DIMENSIONS : mm	E519-12 chateau 1m20
M. GREZE Z.A. Laprade 46 avenue Louis Pasteur 43700 ST GERMAIN LAPRADE Tél : 04.71.03.68.02 Tél : 04.71.08.71.86	Dessinateur : M. ROUSSEAU	Reproduction interdite sous peine de poursuites La société GPE reste propriétaire des dessins et modèles
	Concepteur : M. ROUSSEAU	
		CREATION : lundi 2 juin 2014 09:19:26 IMPRESSION : mardi 20 juin 2017