

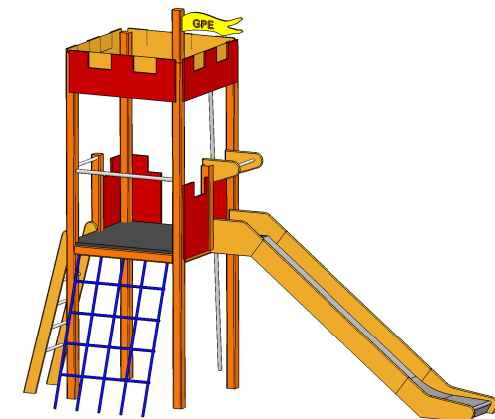
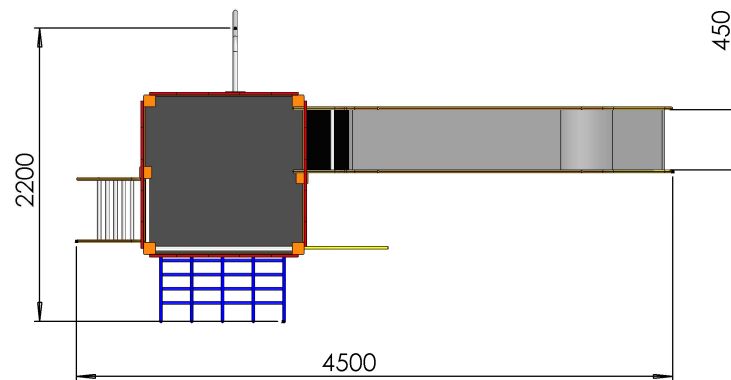
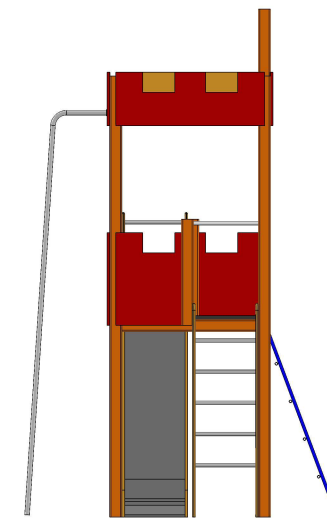
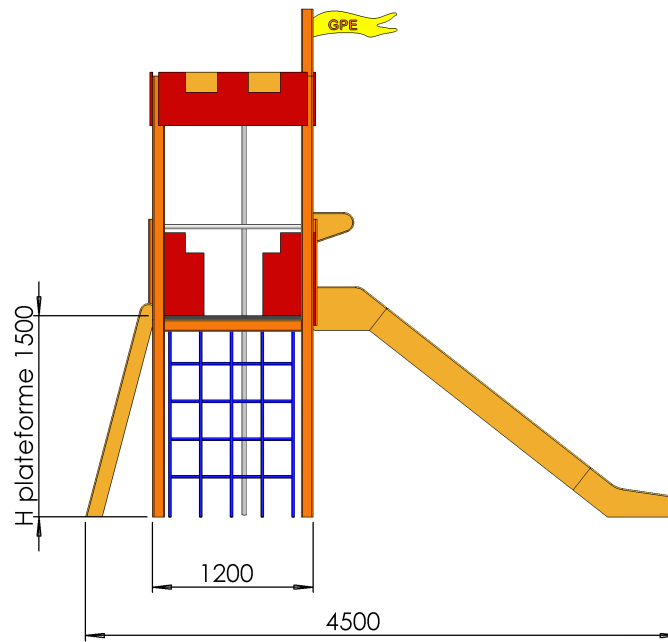



 M. GREZE	ECHELLE 1:20	TITRE: E519-15 chateau 1m50
	DIMENSIONS : mm Dessinateur : M. ROUSSEAU Concepteur : M. ROUSSEAU	
Z.A. Laprade 46 avenue Louis Pasteur 43700 ST GERMAIN LAPRADE Tél : 04.71.03.68.02 Tél : 04.71.08.71.86	Reproduction interdite sous peine de poursuites La société GPE reste propriétaire des dessins et modèles	A3H
CREATION : lundi 2 juin 2014 09:19:26 IMPRESSION : mardi 6 septembre 2016		

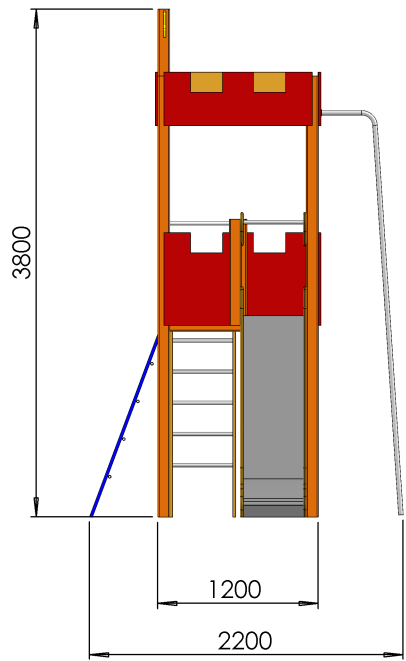

	ECHELLE 1:40 DIMENSIONS : mm	TITRE:	E519-15 chateau 1m50	A3H
	M. GREZE Z.A. Laprade 46 avenue Louis Pasteur 43700 ST GERMAIN LAPRADE Tél : 04.71.03.68.02 Tél : 04.71.08.71.86	Dessinateur : M. ROUSSEAU Concepteur : M. ROUSSEAU		
		CREATION : lundi 2 juin 2014 09:19:26 IMPRESSION : mardi 6 septembre 2016		

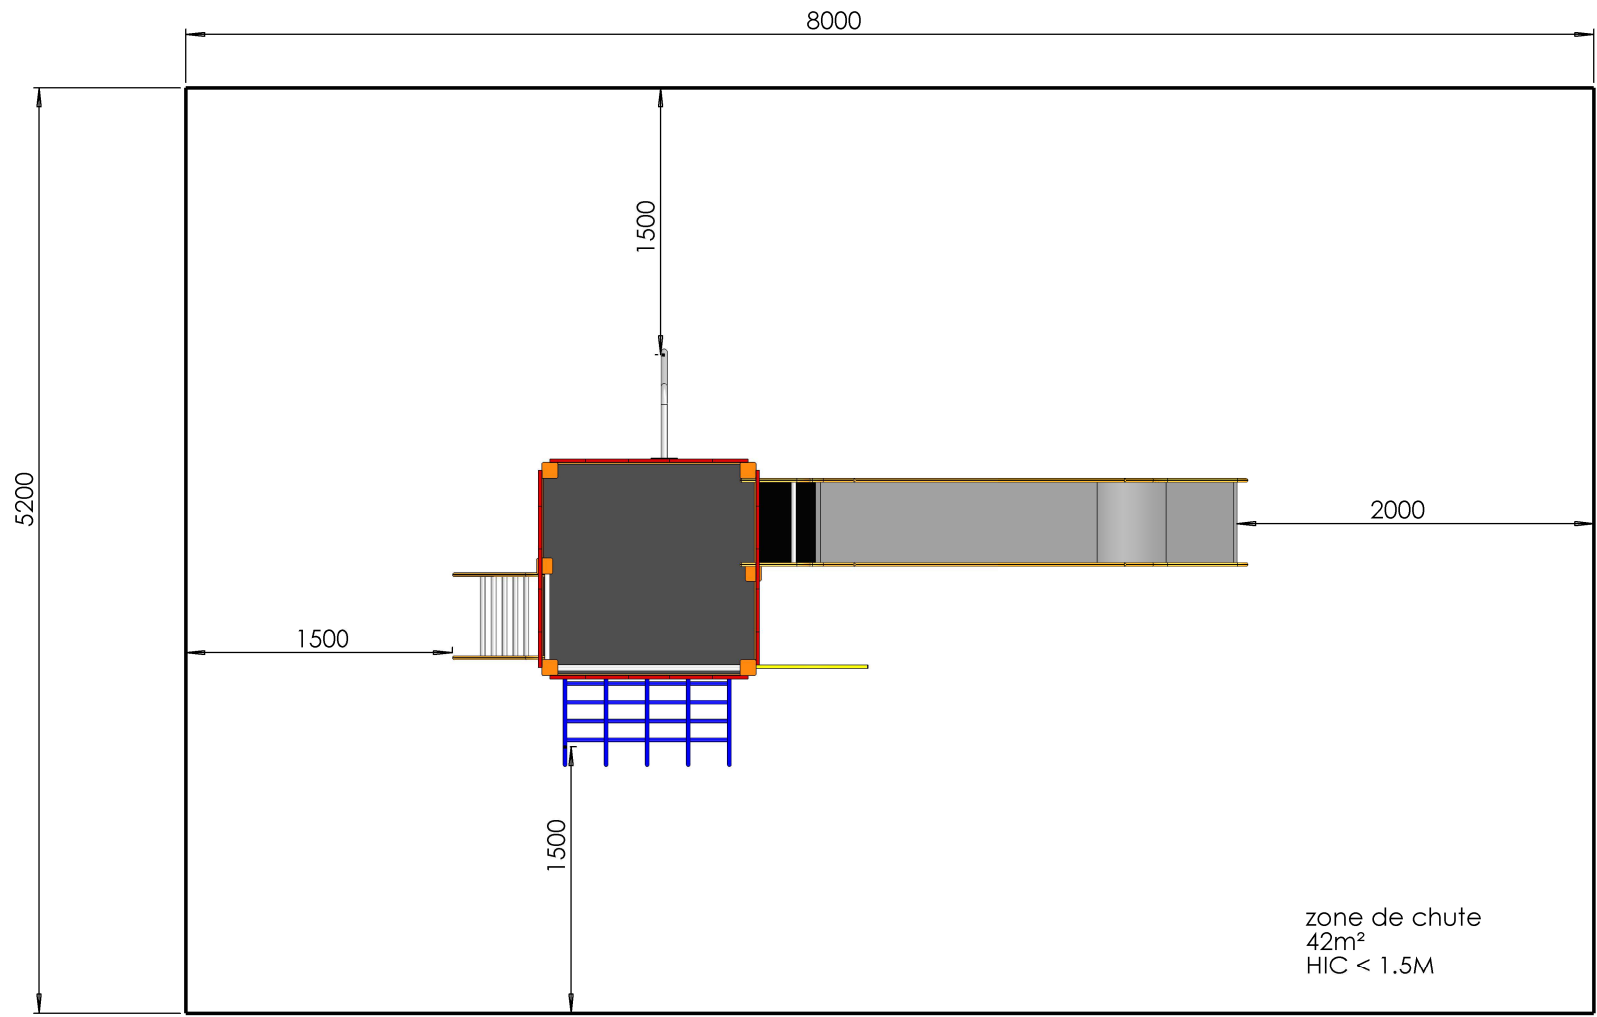

zone de chute
42m²
HIC < 1.5M

 M. GREZE	ECHELLE 1:30	TITRE: E519-15 chateau 1m50
	DIMENSIONS : mm	
	Dessinateur : M. ROUSSEAU Concepteur : M. ROUSSEAU	
Z.A. Laprade 46 avenue Louis Pasteur 43700 ST GERMAIN LAPRADE Tél : 04.71.03.68.02 Tél : 04.71.08.71.86	Reproduction interdite sous peine de poursuites La société GPE reste propriétaire des dessins et modèles	A3H
CREATION : lundi 2 juin 2014 09:19:26 IMPRESSION : mardi 6 septembre 2016		