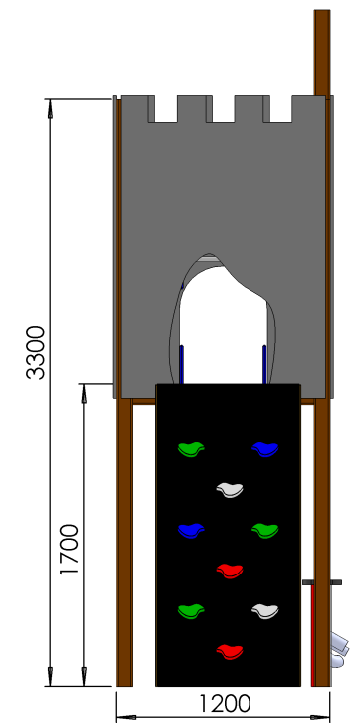
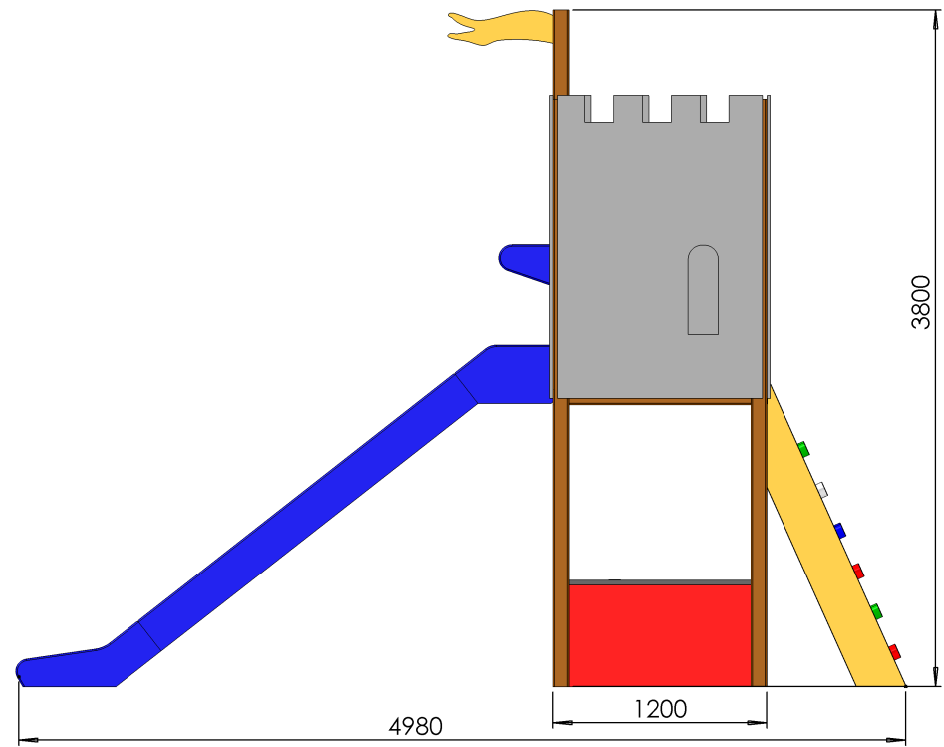
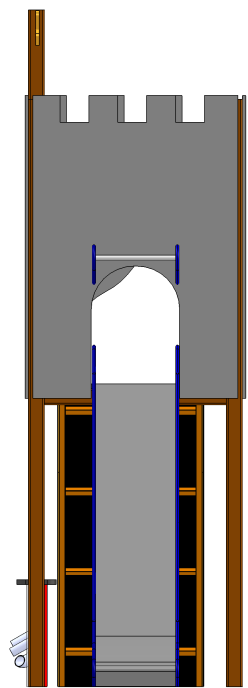

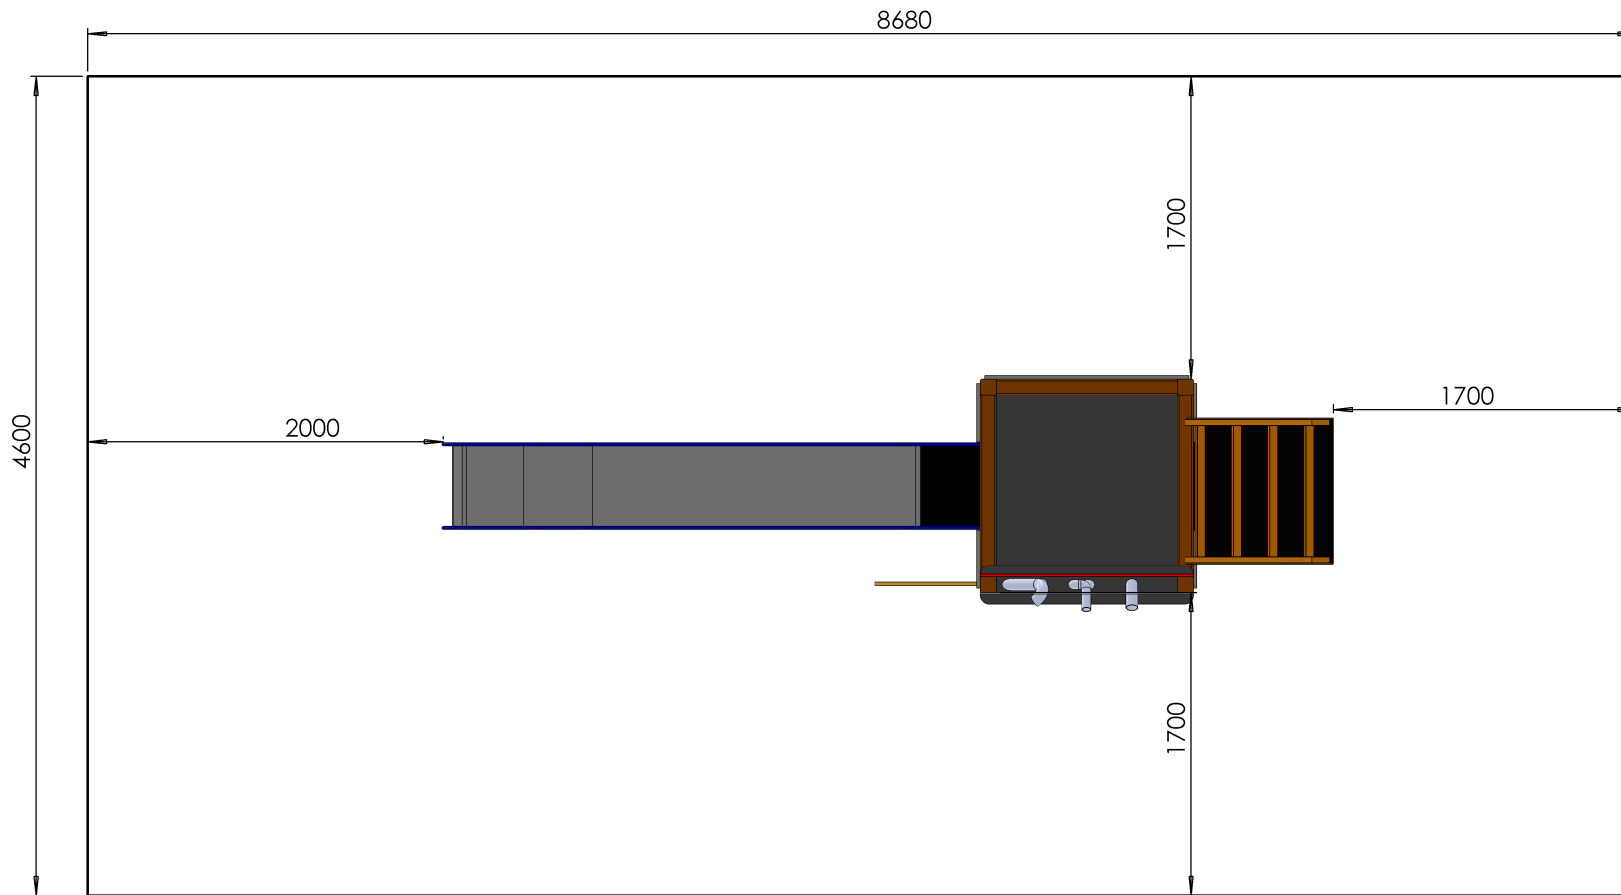

 M. GREZE	ECHELLE 1:20	TITRE:  E520-17-3D
	DIMENSIONS : mm Dessinateur : M. ROUSSEAU Concepteur : M. ROUSSEAU	
Z.A. Laprade 46 avenue Louis Pasteur 43700 ST GERMAIN LAPRADE Tél : 04.71.03.68.02 Tél : 04.71.08.71.86	Reproduction interdite sous peine de poursuites La société GPE reste propriétaire des dessins et modèles	A3H
CREATION : mardi 27 mai 2014 16:18:25 IMPRESSION : mardi 16 mai 2017		

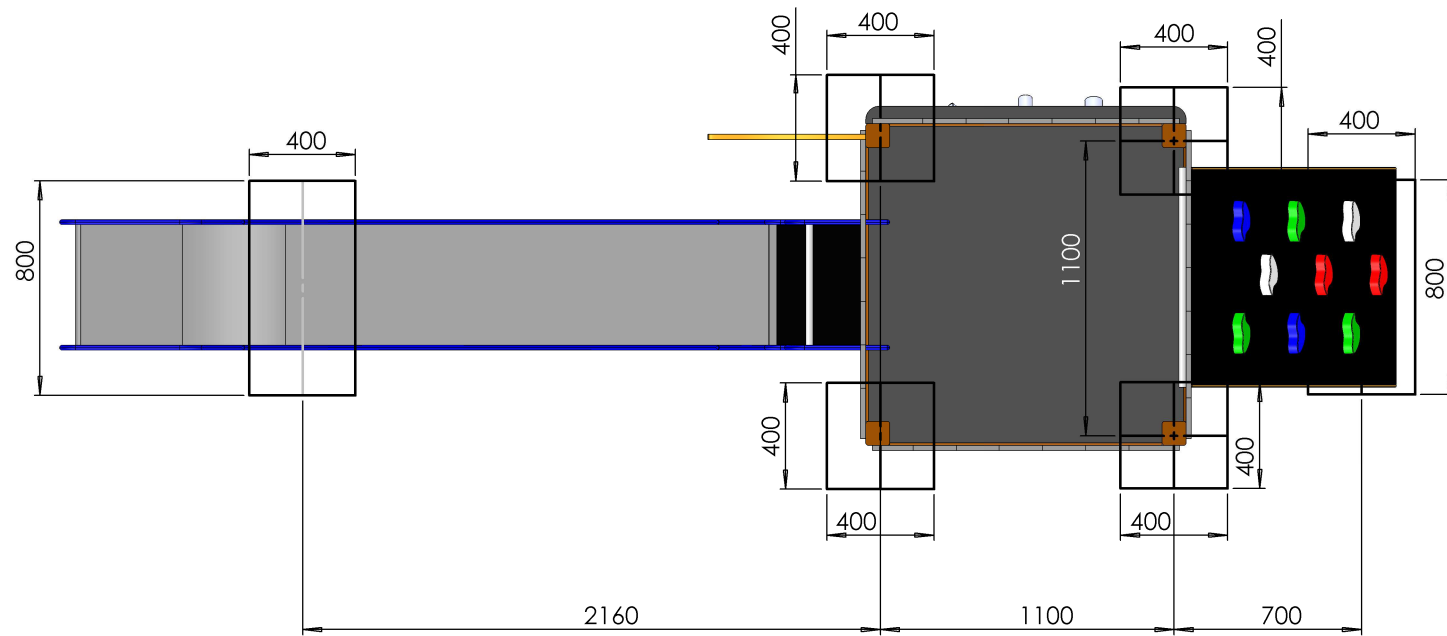


	ECHELLE 1:20 DIMENSIONS : mm Dessinateur : M. ROUSSEAU Concepteur : M. ROUSSEAU	TITRE:	E520-17-Cotation  Reproduction interdite sous peine de poursuites La société GPE reste propriétaire des dessins et modèles	A3H
	Z.A. Laprade 46 avenue Louis Pasteur 43700 ST GERMAIN LAPRADE Tél : 04.71.03.68.02 Tél : 04.71.08.71.86	CREATION : mardi 27 mai 2014 16:18:25 IMPRESSION : mardi 16 mai 2017		




Zone d'impact  
 40 m<sup>2</sup>  
 HIC = 1m70

 M. GREZE	ECHELLE 1:20 DIMENSIONS : mm	TITRE:  <b>E520-17-Zone d'impact</b>
	Dessinateur : M. ROUSSEAU Concepteur : M. ROUSSEAU	
Z.A. Laprade 46 avenue Louis Pasteur 43700 ST GERMAIN LAPRADE Tél : 04.71.03.68.02 Tél : 04.71.08.71.86	Reproduction interdite sous peine de poursuites La société GPE reste propriétaire des dessins et modèles	A3H
CREATION : mardi 27 mai 2014 16:18:25 IMPRESSION : mardi 16 mai 2017		



Profondeur des plots béton : 400 mm

 M. GREZE	ECHELLE 1:20 DIMENSIONS : mm	TITRE: E520-17-Zone d'impact	A3H
	Z.A. Laprade 46 avenue Louis Pasteur 43700 ST GERMAIN LAPRADE Tél : 04.71.03.68.02 Tél : 04.71.08.71.86		
		CREATION : mardi 27 mai 2014 16:18:25 IMPRESSION : mardi 16 mai 2017	