





 M. GREZE	ECHELLE 1:20	TITRE:
	DIMENSIONS : mm Dessinateur : M. ROUSSEAU Concepteur : M. ROUSSEAU	E523-12 chateau avec tunel 1m20
Z.A. Laprade 46 avenue Louis Pasteur 43700 ST GERMAIN LAPRADE Tél : 04.71.03.68.02 Tél : 04.71.08.71.86	Reproduction interdite sous peine de poursuites La société GPE reste propriétaire des dessins et modèles	A3H
CREATION : lundi 2 juin 2014 09:19:36 IMPRESSION : mardi 27 septembre 2016		

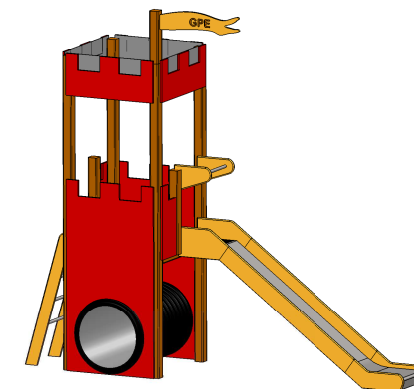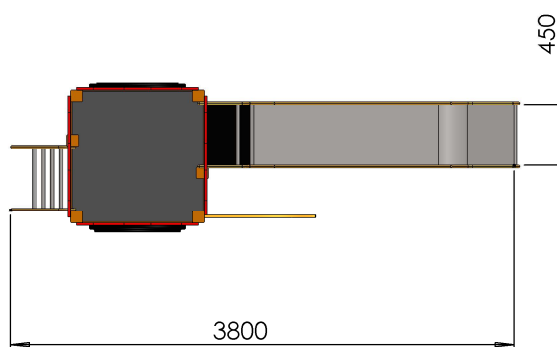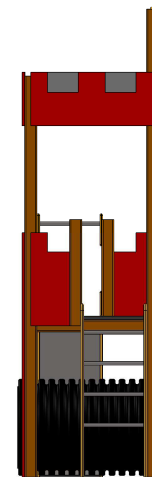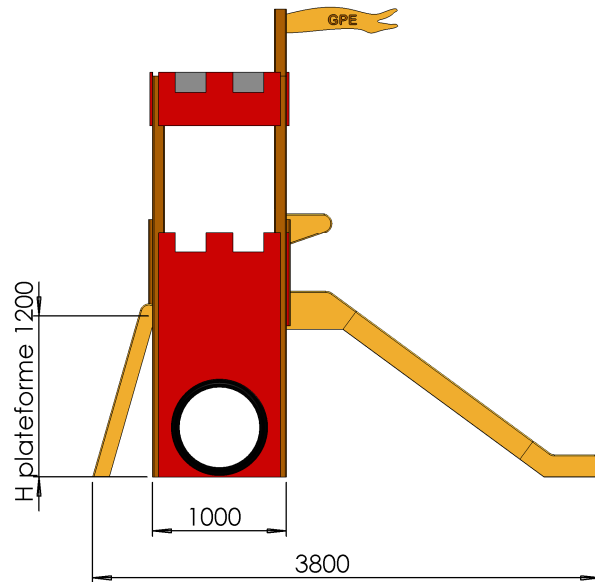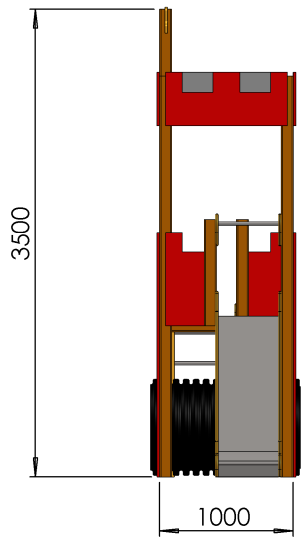

	ECHELLE 1:40	TITRE:
	DIMENSIONS : mm	E523-12 chateau avec tunel 1m20
M. GREZE	Dessinateur : M. ROUSSEAU	Reproduction interdite sous peine de poursuites La société GPE reste propriétaire des dessins et modèles
	Concepteur : M. ROUSSEAU	
Z.A. Laprade 46 avenue Louis Pasteur 43700 ST GERMAIN LAPRADE Tél : 04.71.03.68.02 Tél : 04.71.08.71.86		A3H
CREATION : lundi 2 juin 2014 09:19:36 IMPRESSION : mardi 27 septembre 2016		

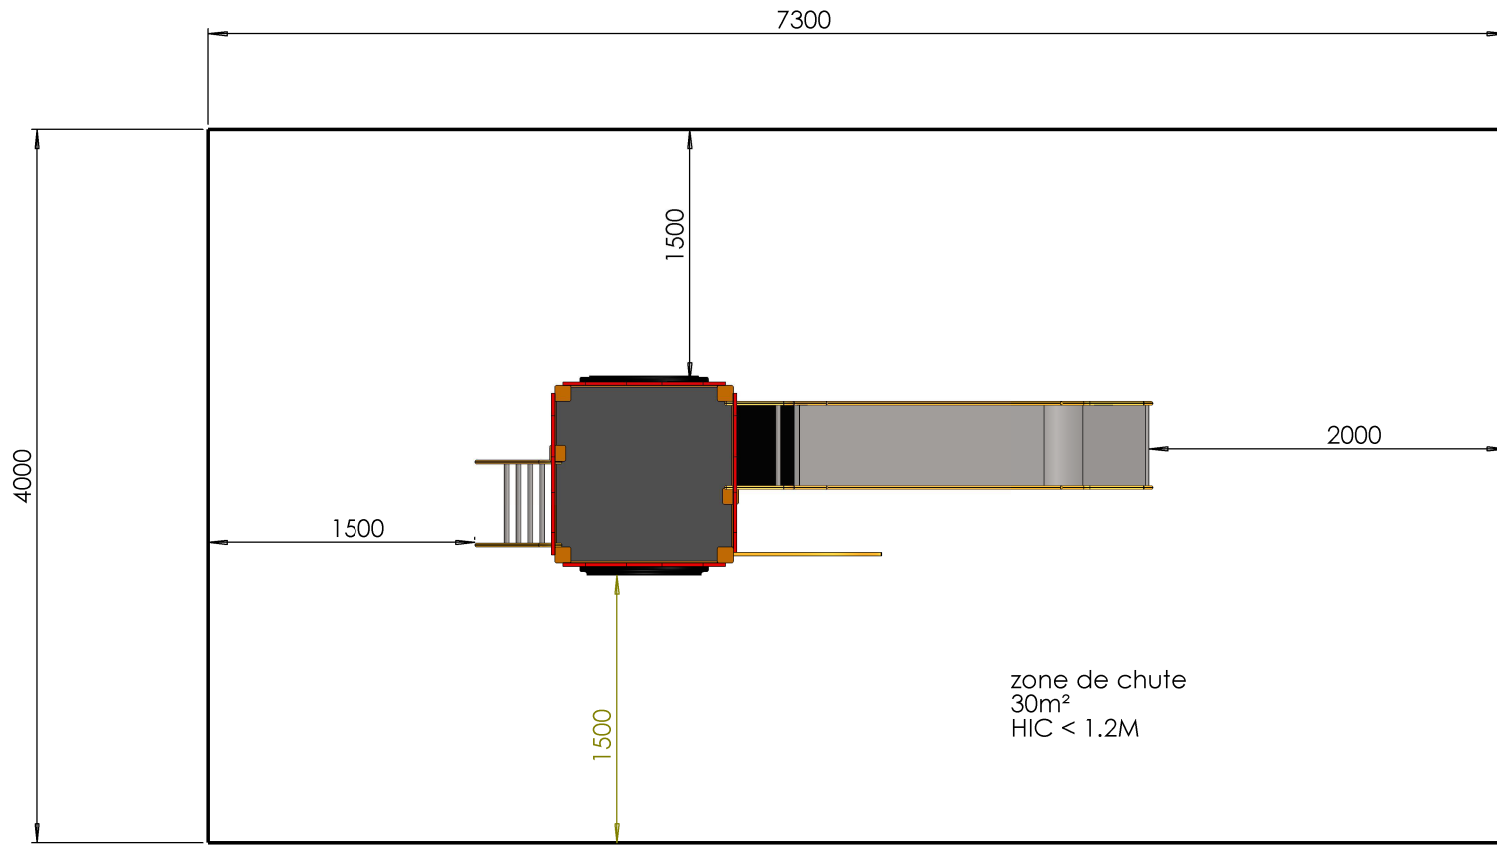

zone de chute
30m²
HIC < 1.2M

	ECHELLE 1:30	TITRE:
	DIMENSIONS : mm	E523-12 chateau avec tunel 1m20
	Dessinateur : M. ROUSSEAU	
M. GREZE	Concepteur : M. ROUSSEAU	
Z.A. Laprade 46 avenue Louis Pasteur 43700 ST GERMAIN LAPRADE Tél : 04.71.03.68.02 Tél : 04.71.08.71.86		Reproduction interdite sous peine de poursuites La société GPE reste propriétaire des dessins et modèles
		A3H
		CREATION : lundi 2 juin 2014 09:19:36 IMPRESSION : mardi 27 septembre 2016