


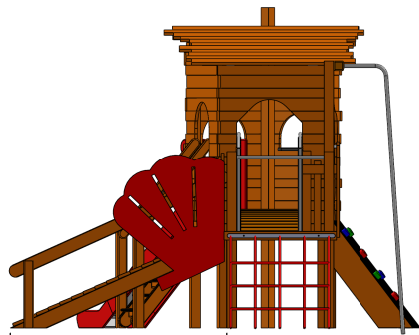



	ECHELLE 1:20	TITRE:
	DIMENSIONS : mm Dessinateur : M. ROUSSEAU Concepteur : M. ROUSSEAU	Assemblage structure 2 à 6 ans tout bois
Z.A. Laprade 46 avenue Louis Pasteur 43700 ST GERMAIN LAPRADE Tél : 04.71.03.68.02 Tél : 04.71.08.71.86	Reproduction interdite sous peine de poursuites La société GPE reste propriétaire des dessins et modèles	A3H
CREATION : mardi 17 septembre 2013 16:42:37 IMPRESSION : mardi 29 juillet 2014		



	ECHELLE 1:20	TITRE:
	DIMENSIONS : mm	Assemblage structure 2 à 6 ans tout bois
M. GREZE	Dessinateur : M. ROUSSEAU	Reproduction interdite sous peine de poursuites La société GPE reste propriétaire des dessins et modèles
	Concepteur : M. ROUSSEAU	
Z.A. Laprade 46 avenue Louis Pasteur 43700 ST GERMAIN LAPRADE Tél : 04.71.03.68.02 Tél : 04.71.08.71.86		A3H
		CREATION : mardi 17 septembre 2013 16:42:37 IMPRESSION : mardi 29 juillet 2014




2025
Long Plan incliné

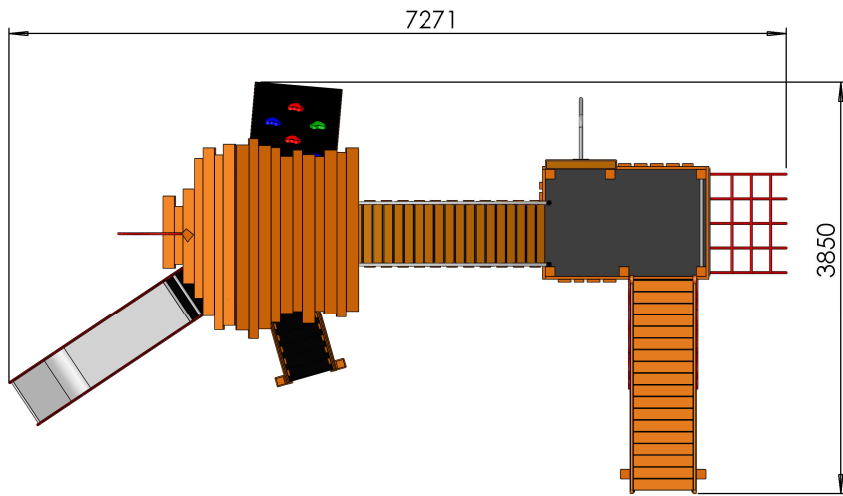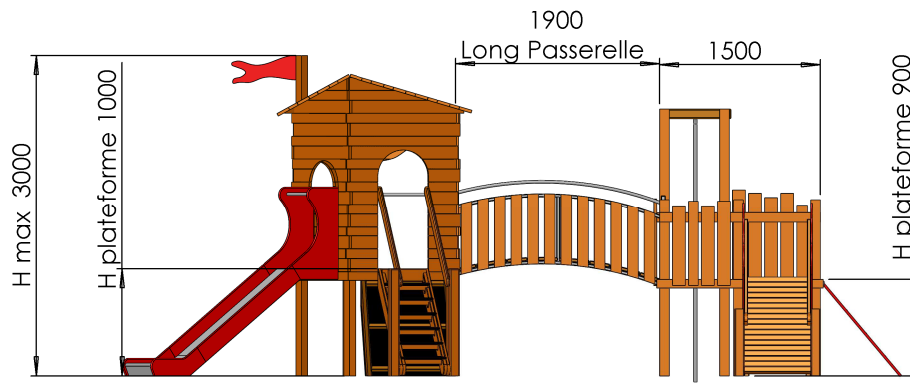

Glissière Tob
Larg 450

	ECHELLE 1:20 DIMENSIONS : mm Dessinateur : M. ROUSSEAU Concepteur : M. ROUSSEAU	TITRE:	Assemblage structure 2 à 6 ans tout bois Reproduction interdite sous peine de poursuites La société GPE reste propriétaire des dessins et modèles	A3H
	M. GREZE	Z.A. Laprade 46 avenue Louis Pasteur 43700 ST GERMAIN LAPRADE Tél : 04.71.03.68.02 Tél : 04.71.08.71.86		

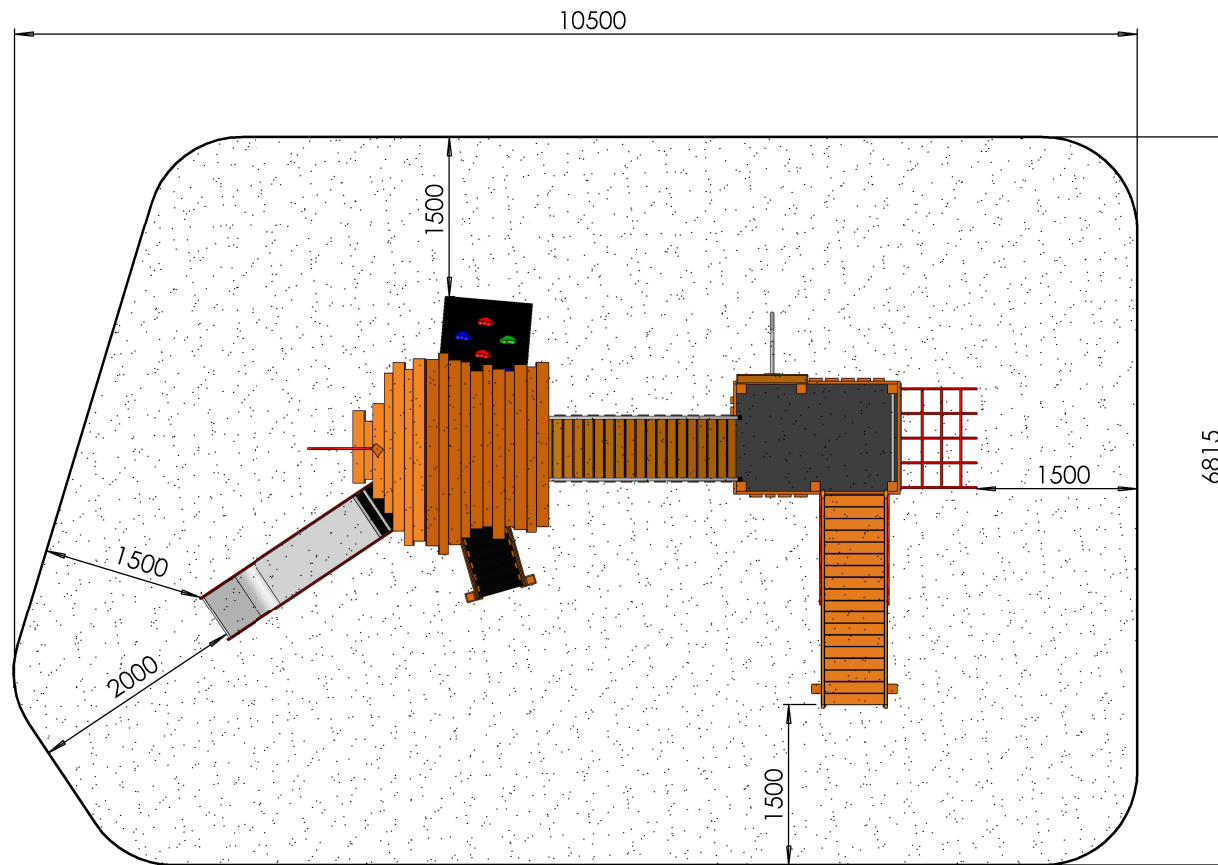

Zone de sécurité

66 m²
HIC = 1M
Prévoir 1M50 sans obstacle tout autour du jeu
sauf 2M devant le toboggan

	ECHELLE 1:20	TITRE:	Assemblage structure 2 à 6 ans tout bois
	DIMENSIONS : mm		
M. GREZE	Dessinateur : M. ROUSSEAU	Reproduction interdite sous peine de poursuites La société GPE reste propriétaire des dessins et modèles	
	Concepteur : M. ROUSSEAU		
Z.A. Laprade 46 avenue Louis Pasteur 43700 ST GERMAIN LAPRADE Tél : 04.71.03.68.02 Tél : 04.71.08.71.86		A3H CREATION : mardi 17 septembre 2013 16:42:37 IMPRESSION : mardi 29 juillet 2014	